


**MIEJSCOWY PLAN ZAGOSPODAROWANIA PRZESTRZENNEGO  
DLA OBSZARU POŁOŻONEGO W MIEJSCOWOŚCI KOLUMNA, fragment obrębu 3**

**RYСУNEK PLANU - ZAŁĄCZNIK Nr 1 DO UCHWAŁY Nr XXXIII/328/12  
RADY MIEJSKIEJ W ŁASKU  
Z DNIA 19 GRUDNIA 2012 R.**

**SKALA 1 : 1000**  
0 10 20 30 40m

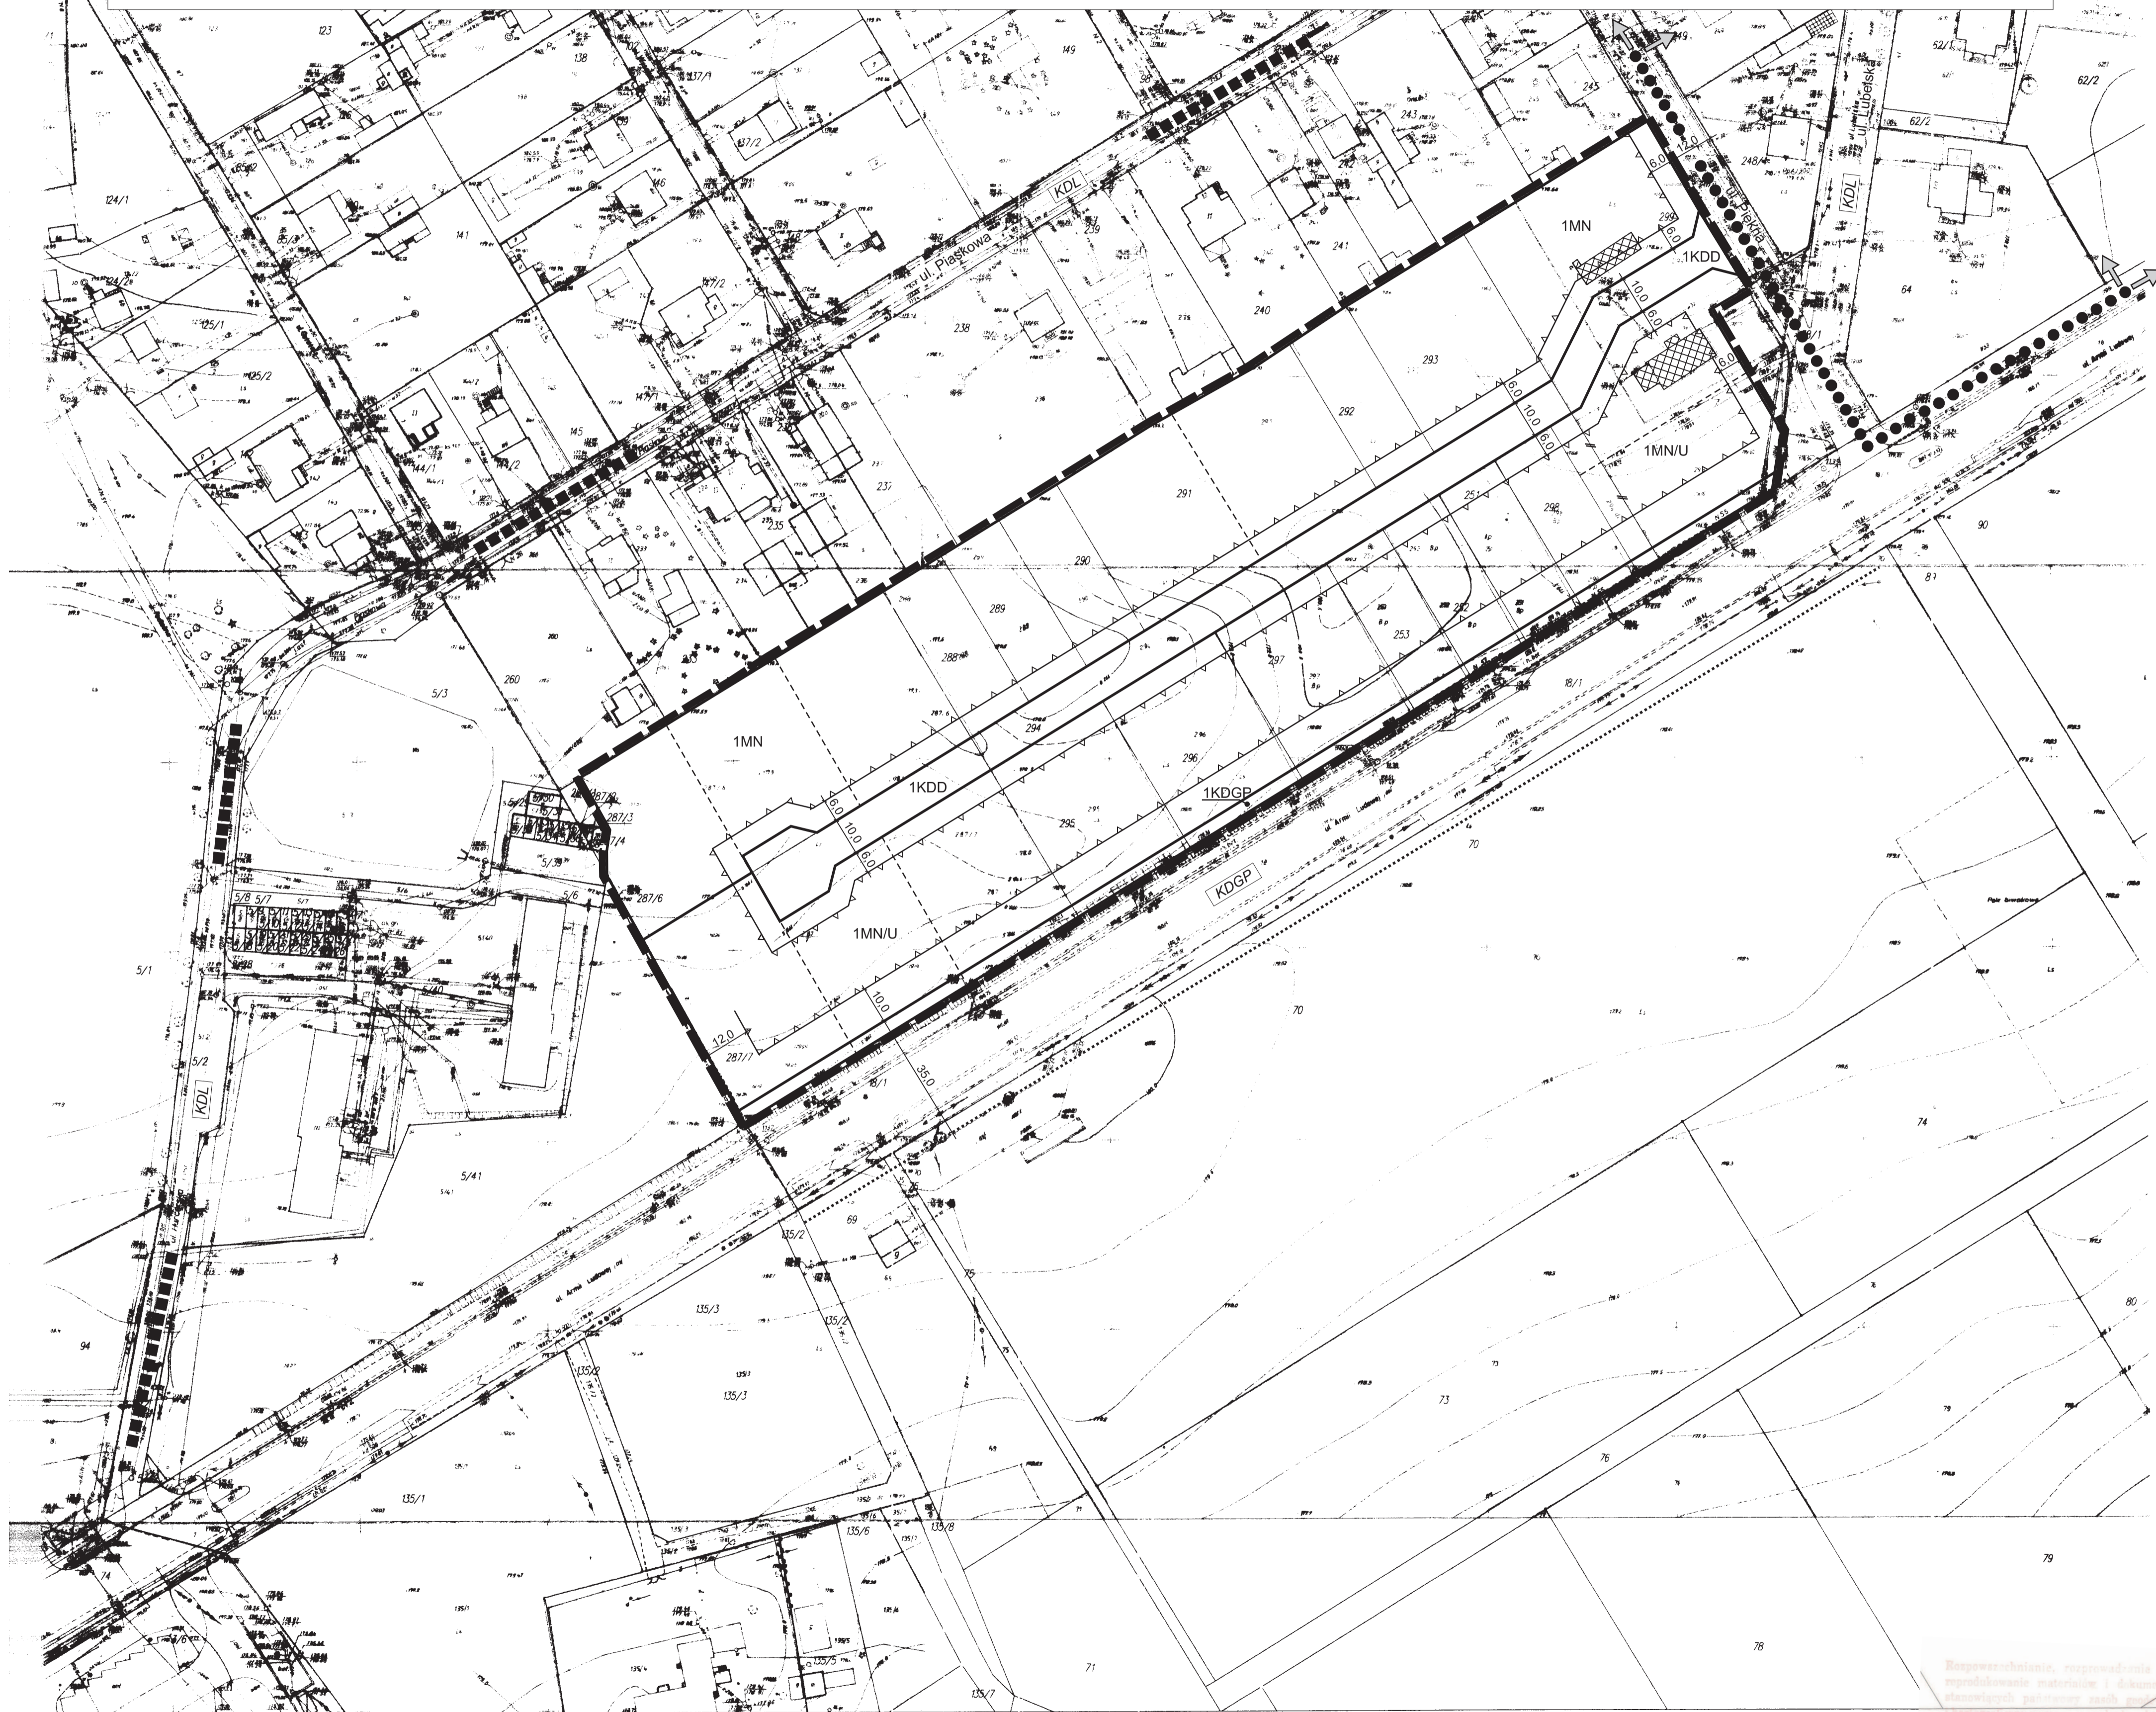

**LEGENDA**

**USTALENIA OBOWIĄZUJĄCE**

- GRANICA OBSZARU OBJĘTEGO PLANEM
- LINIE ROZGRANICZAJĄCE TERENY O RÓŻNYM PRZEZNACZENIU LUB RÓŻNYCH ZASADACH ZAGOSPODAROWANIA
- NIEPRZEKRACZALNA LINIA ZABUDOWY
- ISTNIEJĄCE GRANICE DZIAŁEK
- ZASADY PODZIAŁU TERENU ZILUSTROWANE PROPONOWANYMI LINIAMI PODZIAŁU WTRÓNEGO
- ISTNIEJĄCE GRANICE DZIAŁEK DO LIKWIDACJI
- TERENY ZABUDOWY MIESZKANIOWEJ JEDNORODZINNEJ
- TERENY ZABUDOWY MIESZKANIOWO-USŁUGOWEJ
- TERENY KOMUNIKACJI - TEREN NA POSZERZENIE PASA DROGOWEGO DROGI GŁÓWNEJ RUCHU PRZYSPIESZONEGO KDGP
- TERENY KOMUNIKACJI - DROGA DOJAZDOWA

**INFORMACJE**

- OZNACZENIE ELEMENTÓW ZAGOSPODAROWANIA POZA GRANICĄ PLANU, MAJĄCYCH WPŁYW NA FUNKCJONOWANIE I ZAGOSPODAROWANIE TERENÓW OBJĘTYCH MIEJSCOWYM PLANEM
- KLASY DRÓG POŁOŻONYCH POZA GRANICAMI PLANU: GŁÓWNA RUCHU PRZYSPIESZONEGO, LOKALNA
- PROJEKTOWANA ŚCIEŻKA ROWEROWA - ELEMENT ZAGOSPODAROWANIA TERENU POZA GRANICĄ PLANU
- GRANICA OBIEKTU WPISANEGO DO WOJEWÓDZKIEJ EWIDENCJI ZABYTKÓW
- OZNACZENIE KIERUNKU ODDZIAŁYWANIA STREFY
- ISTNIEJĄCE ZAGOSPODAROWANIE TERENU

Wyrys ze Studium uwarunkowań i kierunków zagospodarowania przestrzennego miasta i gminy Łask  
skala 1:10000



- obszar objęty opracowaniem
- tereny zabudowy mieszkaniowo-usługowej o niskiej intensywności na terenach zadzwonionych