


MIJSCOWY PLAN ZAGOSPODAROWANIA PRZESTRZENNEGO

DLA OBSZARU POŁOŻONEGO W MIEJSCOWOŚCI OSTRÓW
POMIĘDZY DROGAMI GMINNYMI
DZ. NR 97, 218/2, 219 I DZ. NR 106/1, 106/2, 110
PROJEKT

Skala 1: 1 000
0 25 50 100 m

ZALĄCZNIK NR 1 DO UCHWAŁY NR
RADY MIEJSKIEJ W ŁASKU Z DNIA

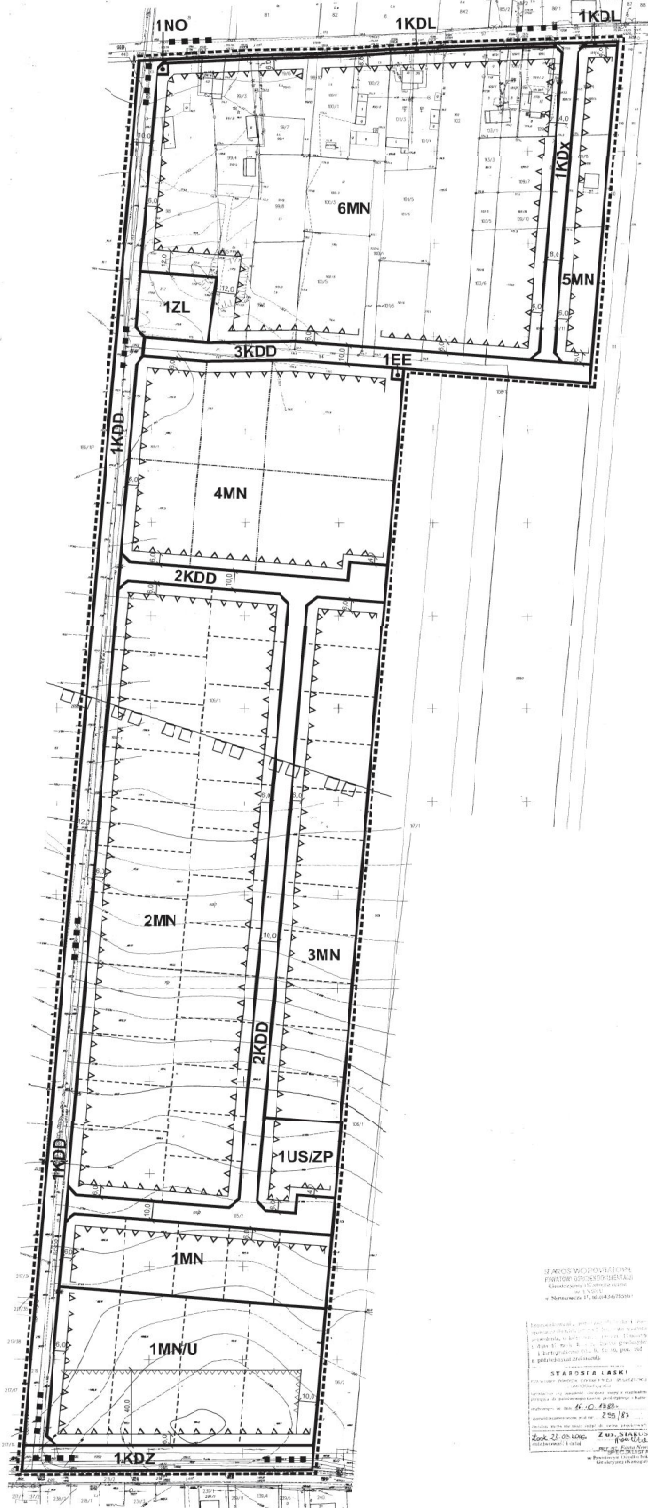


LEGENDA

- Granica obszaru objętego ustaleniami planu
- Linie rozgraniczające tereny o różnym przeznaczeniu i sposobie zagospodarowania
- Nieprzekraczalna linia zabudowy
- Nieprzekraczalna tylna linia zabudowy dla budynków usługowych
- Zalecane podziały działek
- Projektowane podziały działek
- MN** Tereny zabudowy mieszkaniowej
- MN/U** Tereny zabudowy mieszkaniowo-usługowej
- ZL** Tereny lasów
- US/ZP** Tereny sportowo-rekreacyjne z zielenią parkową
- EE** Tereny infrastruktury technicznej - stacja transformatorowa
- NO** Tereny infrastruktury technicznej - przepompownia ścieków
- KDZ** Teren na poszerzenie pasa drogowego drogi gminnej KDZ
- KDL** Teren na poszerzenie pasa drogowego drogi gminnej KDL
- KDD** Tereny komunikacji drogi dojazdowe
- KDx** Tereny komunikacji ciągi pieszo-jezdne
- Projektowane ścieżki rowerowe
- Granice powierzchni ograniczających wysokość zabudowy do 235 m n.p.m. - dla lotniska wojskowego

Wyrusze zmiany Studium uwarunkowań kierunków zagospodarowania przestrzennego miasta i gminy Łask

Uchwała Nr XVIII/137/08 Rady Miejskiej w Łasku z dnia 6 lutego 2008 r.

Skala 1:20 000

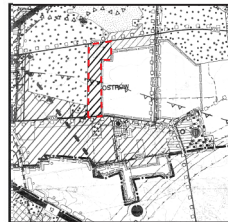

granice terenu objętego miejscowym planem zagospodarowania przestrzennego

MIJSCOWY PLAN ZAGOSPODAROWANIA PRZESTRZENNEGO
DLA OBSZARU POŁOŻONEGO W MIEJSCOWOŚCI OSTRÓW
POMIĘDZY DROGAMI GMINNYMI DZ. NR 97, 218/2, 219
I DZIAŁKAMI NR 106/1, 106/2, 110

WYDZIAŁ GOSPODARKI GRUNTAMI I URBANISTYKI
URZĄD MIEJSKI W ŁASKU
ul. Wolnościowa 14
98-100 Łask

autorzy
mgr inż. arch. Ewa Hosiokiewicz-Berube Nr. cłonkowska WA-274
mgr inż. arch. Marek Przybylski
mgr inż. arch. Waldemar Skupiel
mgr inż. arch. Waldemar Skupiel

województwo: łódzkie
powiat: łaski
granica: Łask
obręb: Ostrów

MAPA SYTUACYJNO - WYSOKOŚCIOWA

Skala 1: 1 000
wykaz na podstawie rzutów map sytuacyjno-wysokościowych w skali 1:2000 miejsc: 22 320, 925 - 941, 843-22 - 122 (zob. czasy)
oraz mapy satelitarnej z rzutów ca. 37501-38992 (zob. notabok)

Wykonano w
Powiatowym Biurze Dokumentacji
Geodezyjnej i Kartograficznej w Łasku
ul. Armii Czerwonej 7
98-100 Łask.
• 2008 r.