


Łask obszar miejski i wiejski
Linie WN i SN

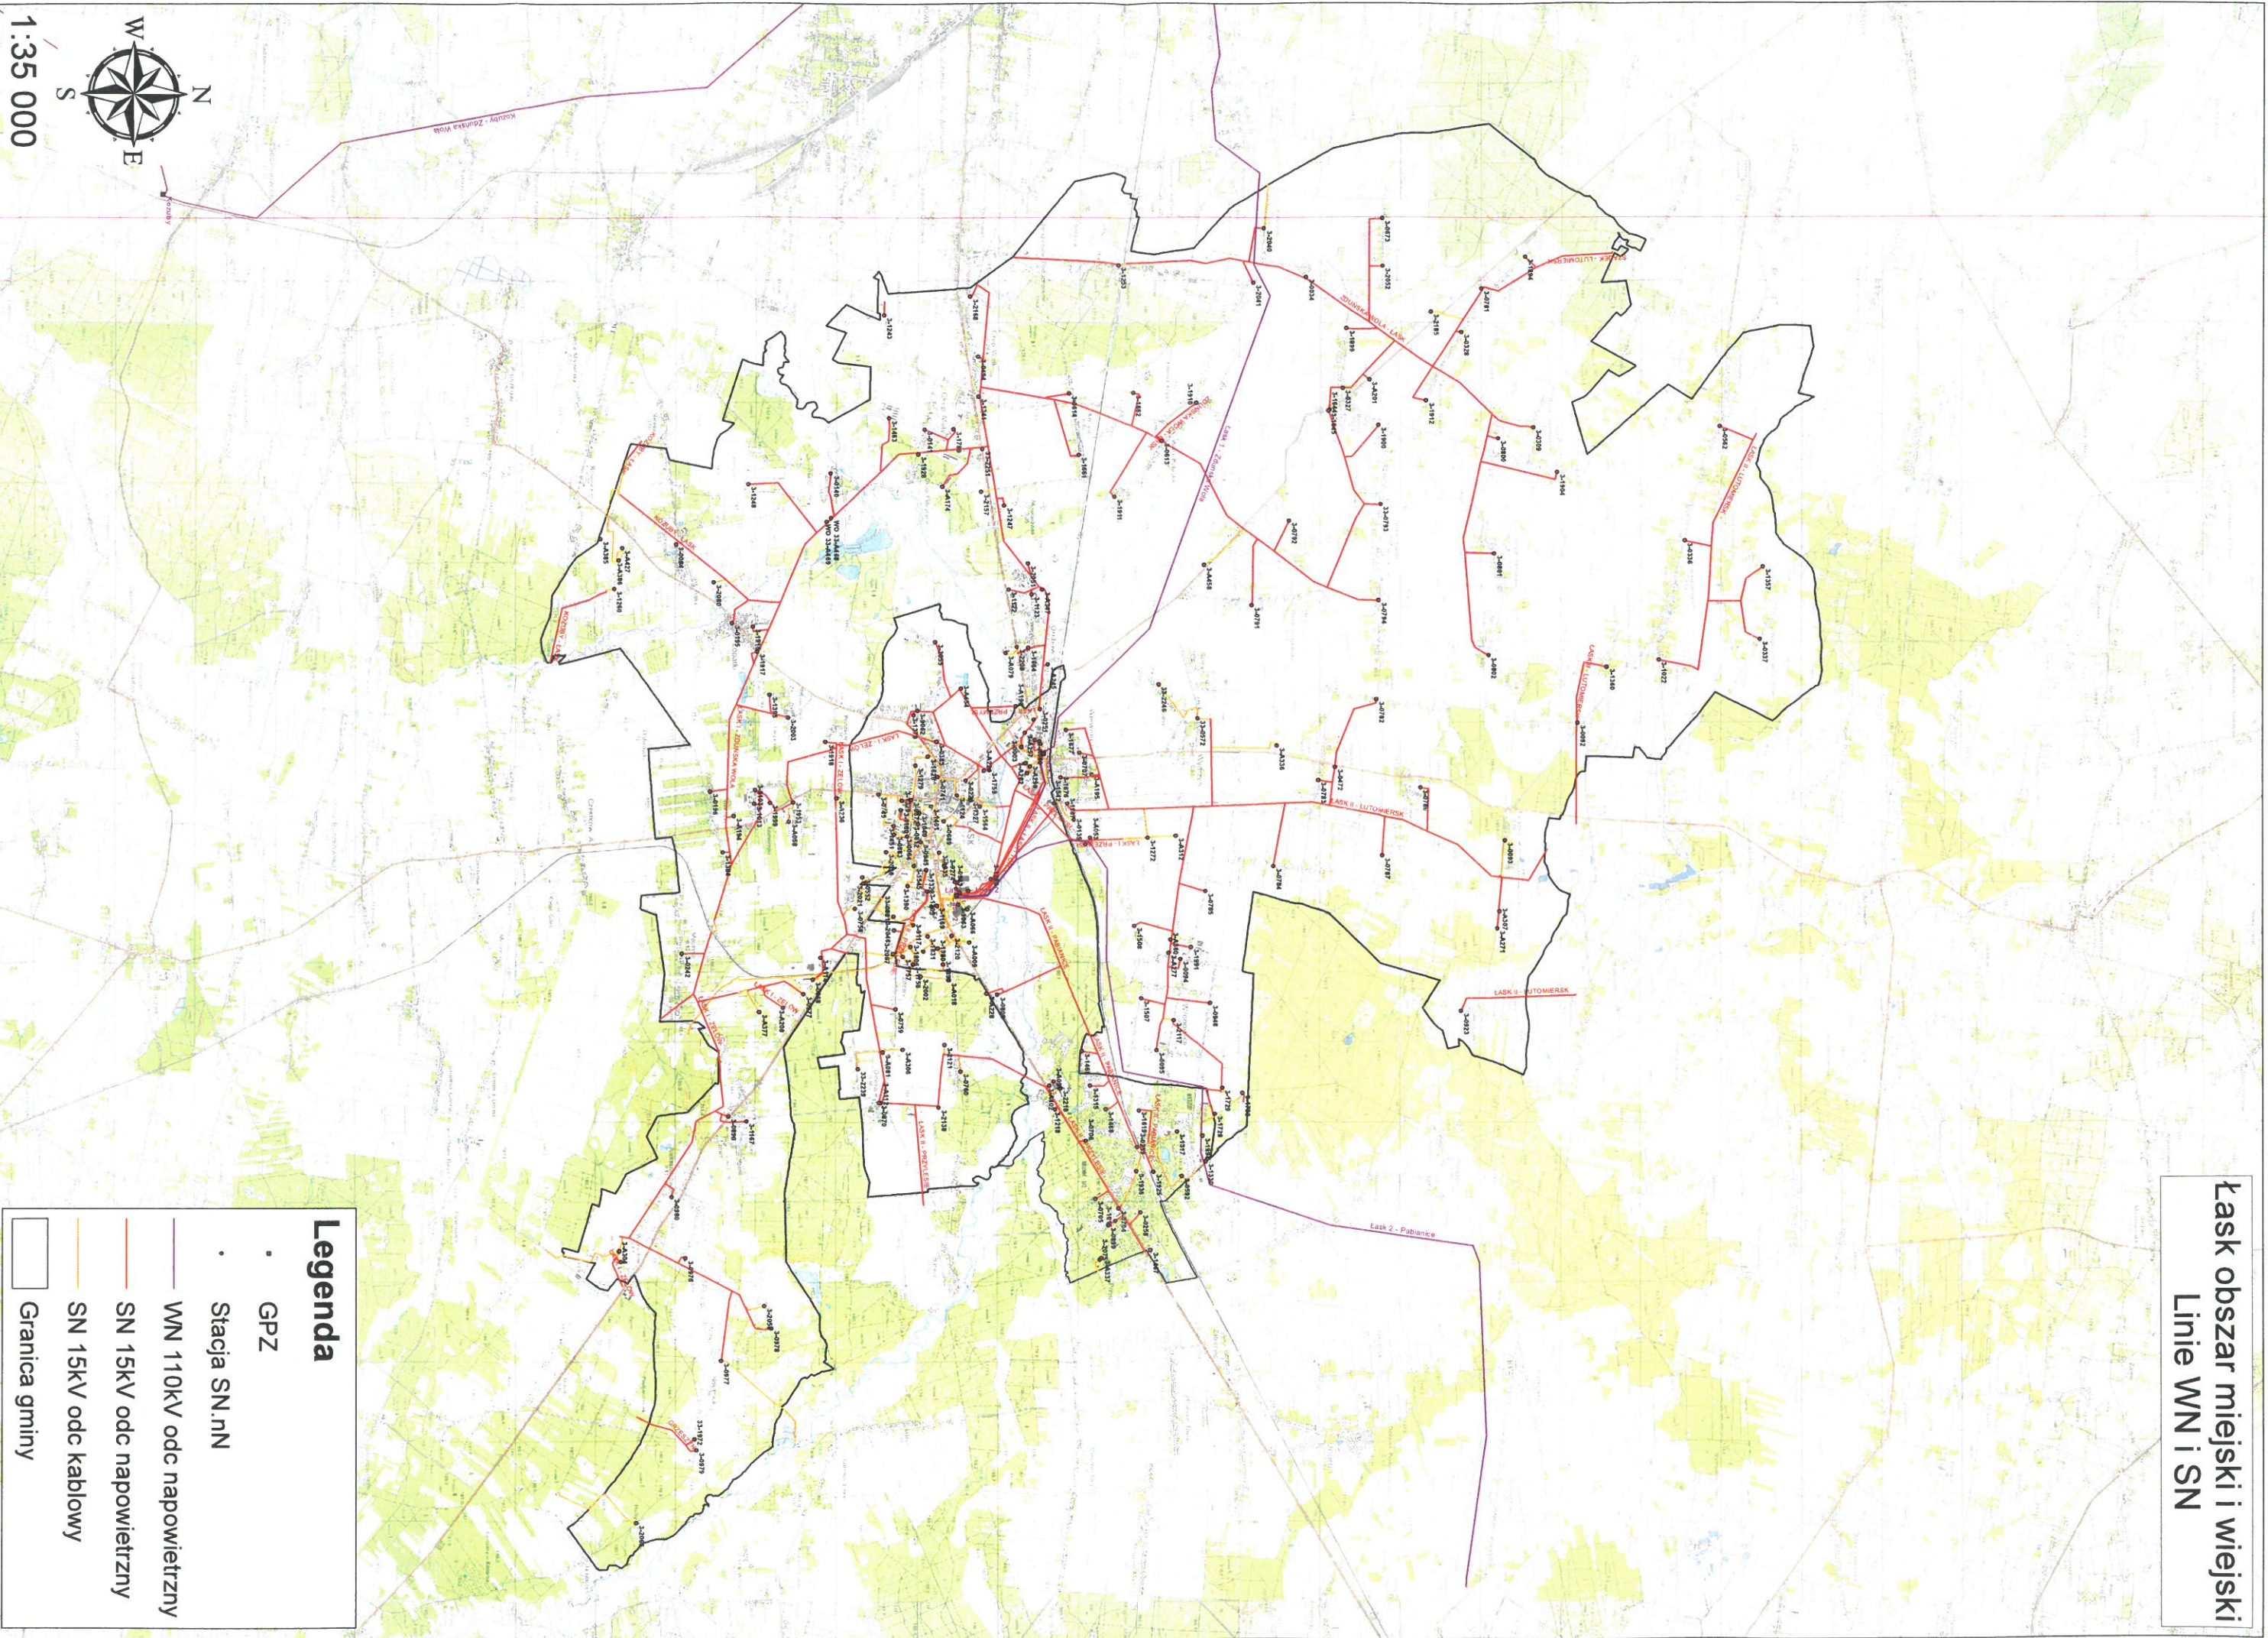

Legenda

- GPZ
- Stacja SN.nN
- WN 110kV odc napowietrzny
- SN 15kV odc napowietrzny
- SN 15kV odc kablowy
- Granica gminy



1:35 000