MIEJSCOWY PLAN ZAGOSPODAROWANIA PRZESTRZENNEGO

DLA OBSZARU POŁOŻONEGO W ŁASKU POMIĘDZY RZEKĄ GRABIĄ, DROGĄ KRAJOWĄ NR 14 A BOCZNICĄ KOLEJOWĄ

SKALA 1:2000

ZAŁĄCZNIK NR 1 DO UCHWAŁY NR XXXIV/364/09
RADY MIEJSKIEJ W ŁASKU Z DNIA 24 czerwca 2009 r.

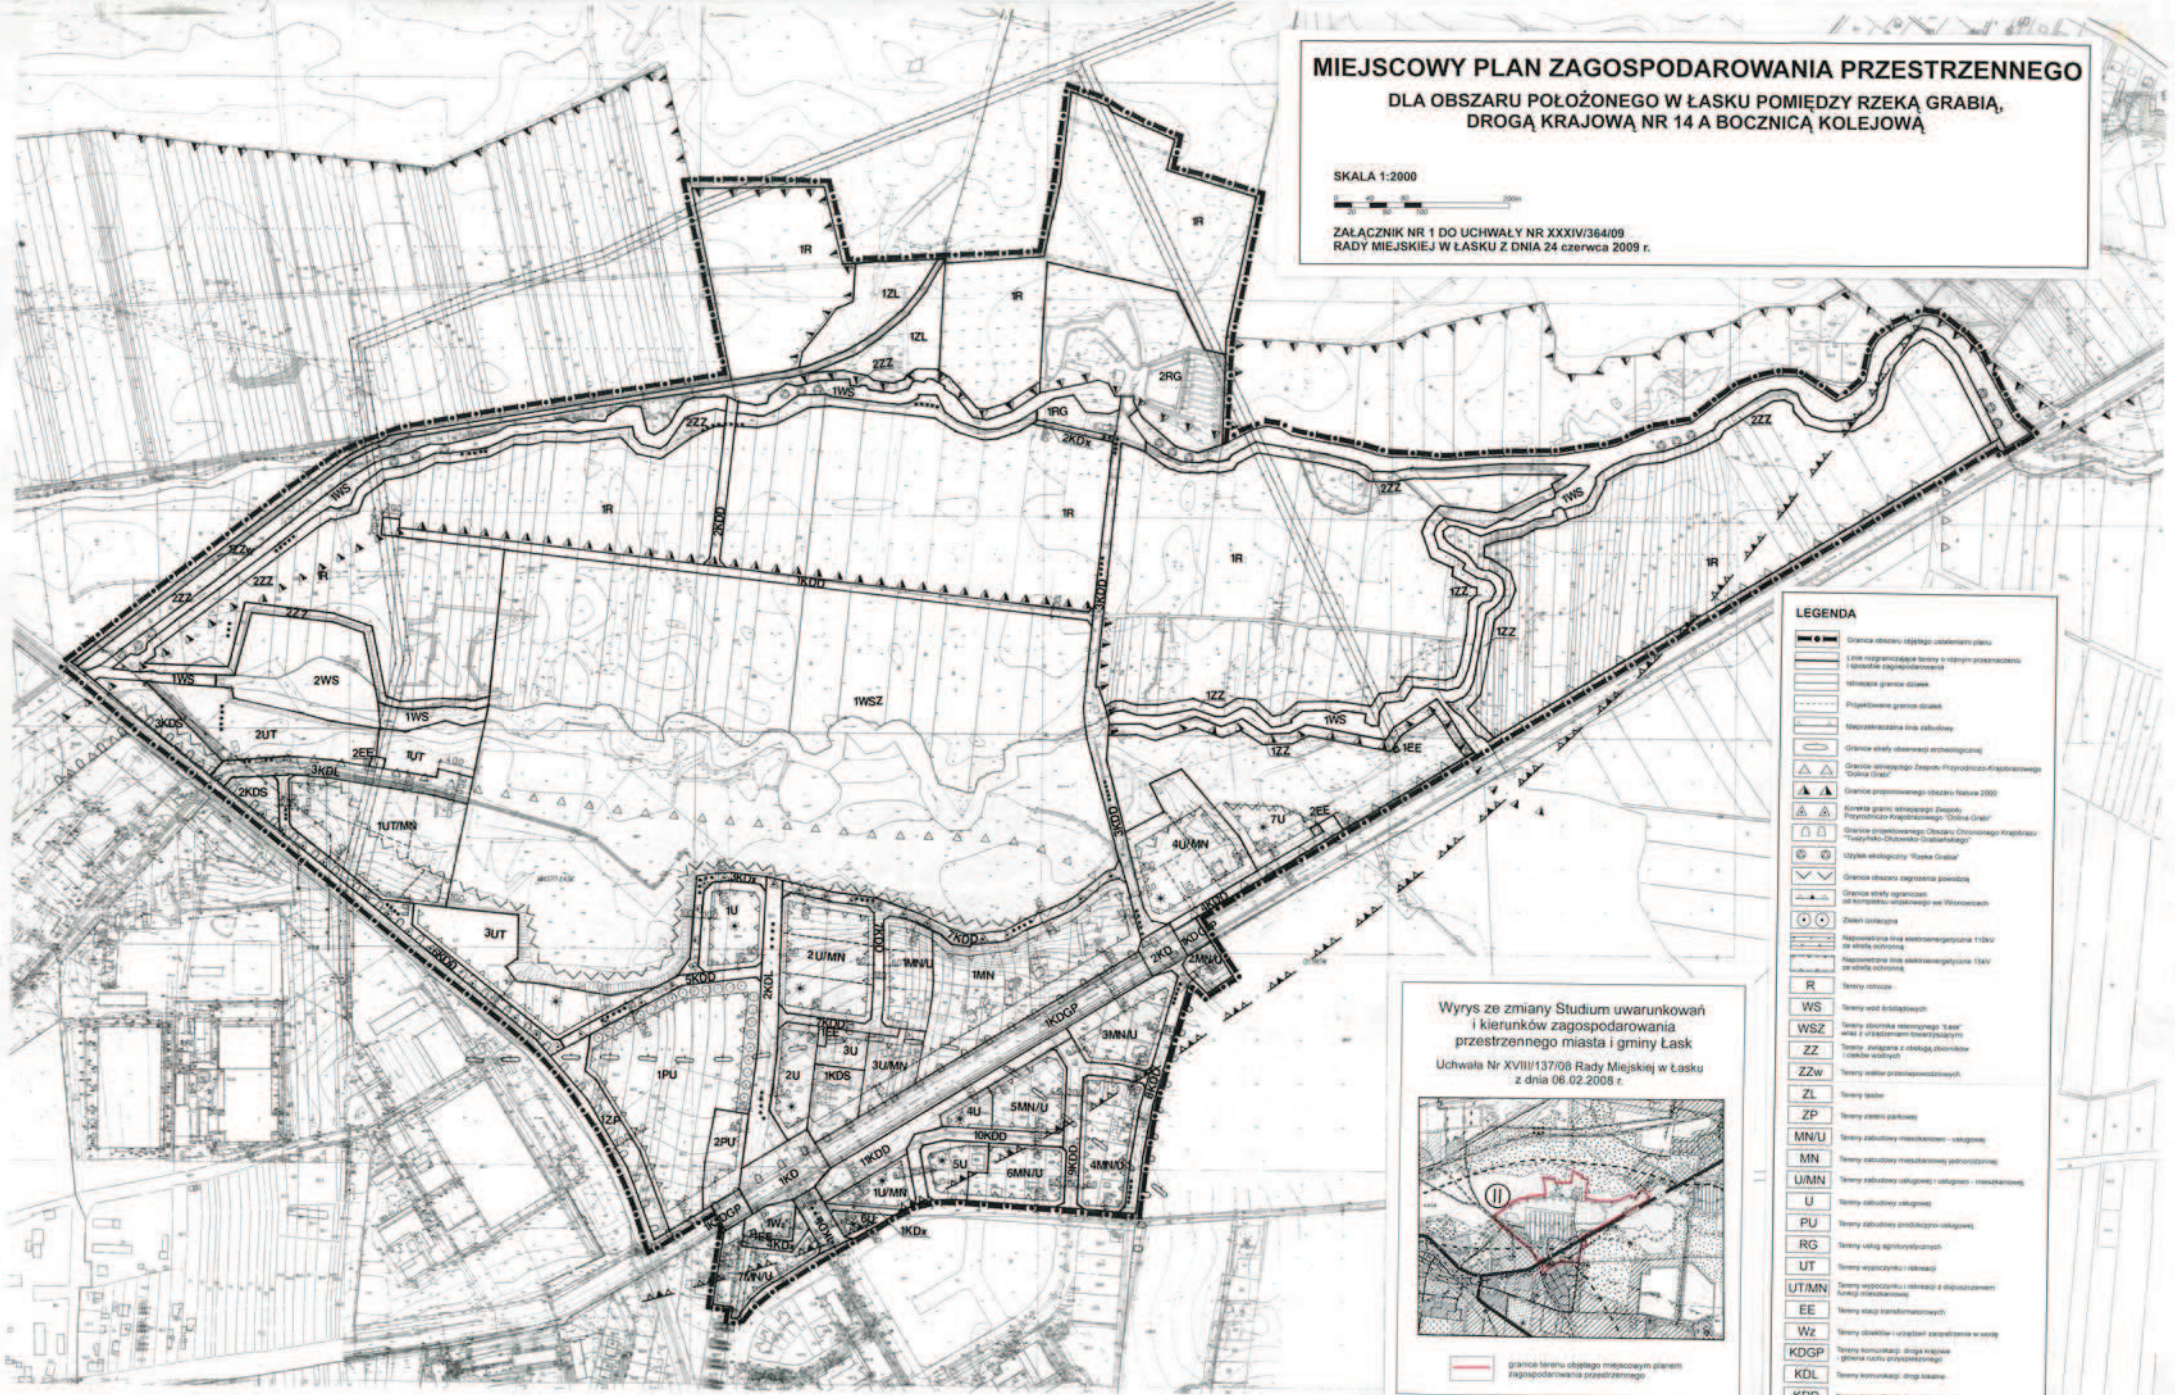

Wyrys ze zmiany Studium uwarunkowań i kierunków zagospodarowania przestrzennego miasta i gminy Łask

Uchwała Nr XVIII/137/08 Rady Miejskiej w Łasku z dnia 06.02.2008 r.

granice terenu objętego miejscowym planem zagospodarowania przestrzennego

LEGENDA

- Granice obszaru objętego ustaleniami planu
- Linie rozgraniczające tereny o różnym przeznaczeniu i sposobie zagospodarowania
- Istniejące granice działek
- Projektowane granice działek
- Nieprzekraczalna linia zabudowy
- Granice strefy obserwacji archeologicznej
- Granice istniejącego Zespołu Przyrodniczo-Krajobrazowego "Dolina Grabi"
- Granice proponowanego obszaru Natura 2000
- Korekta granic istniejącego Zespołu Przyrodniczo-Krajobrazowego "Dolina Grabi"
- Granice projektowanego Obszaru Chronionego Krajobrazu "Tkaczyńsko-Złotowsko-Grabieńskiego"
- Użytek ekologiczny "Rzeka Grabia"
- Granice obszaru zagrożenia powodzią
- Granica strefy ograniczeń od kompleksu wojskowego we Wrzosowicach
- Zieleń izolacyjna
- Napowietrzna linia elektroenergetyczna 110kV ze strefą ochronną
- Napowietrzne linie elektroenergetyczne 15kV ze strefą ochronną
- R — Tereny rolnicze
- WS — Tereny wód śródlądowych
- WSZ — Tereny zbiornika retencyjnego "Łask" wraz z urządzeniami towarzyszącymi
- ZZ — Tereny związane z obsługą zbiorników i cieków wodnych
- ZZw — Tereny wałów przeciwpowodziowych
- ZL — Tereny lasów
- ZP — Tereny zieleni parkowej
- MN/U — Tereny zabudowy mieszkaniowo - usługowej
- MN — Tereny zabudowy mieszkaniowej jednorodzinnej
- U/MN — Tereny zabudowy usługowej i usługowo - mieszkaniowej
- U — Tereny zabudowy usługowej
- PU — Tereny zabudowy produkcyjno-usługowej
- RG — Tereny usług agroturystycznych
- UT — Tereny wypoczynku i rekreacji
- UT/MN — Tereny wypoczynku i rekreacji z dopuszczeniem funkcji mieszkaniowej
- EE — Tereny stacji transformatorowych
- Wz — Tereny obiektów i urządzeń zaopatrzenia w wodę
- KDGP — Tereny komunikacji: droga krajowa - główna ruchu przyspieszonego
- KDL — Tereny komunikacji: drogi lokalne
- KDD — Tereny komunikacji: drogi dojazdowe
- KDx — Tereny komunikacji: ciągi pieszo-jezdnie
- KD — Tereny komunikacji: skrzyżowania
- KDS — Tereny obsługi komunikacji kołowej - zespoły parkingów ogólnodostępnych i stacja paliw
- Projektowane ścieżki rowerowe
- Zabudowa wymagająca szczegółowego opracowania architektonicznego

MIEJSCOWY PLAN ZAGOSPODAROWANIA PRZESTRZENNEGO
dla obszaru położonego w Łasku pomiędzy rzeką Grabią, drogą krajową nr 14 a boczницą kolejową

WYDZIAŁ GOSPODARKI GRUNTAMI I URBANISTYKI
URZĄD MIEJSKI W ŁASKU
ul. Warszawska 14
98-100 Łask

autorzy planu: mgr inż. arch. Ewa Iwaszkiewicz - Bendza Nr członkowski WA-274; mgr Marzena Banczyńska; mgr inż. arch. Marcin Przybylski; mgr inż. arch. Waldemar Skorpel

województwo łódzkie
powiat łaski
m. Łask

Mapa sytuacyjno-wysokościowa

Skala 1:2000

Wykonana na podstawie mapy zasadniczej m. Łask, zaopiniowanych w 1998r. przez ewidencji gruntów nr 1751-1221/1998.

Wykonał: Anna Bud...
Umowa nr 0064/2004
Kopia nr 1 z 10 700kz